

NM



RUA JOSÉ AUGUSTO COSTA

LAGO

AVENIDA MIGUEL NASSAR

Corrego

Nascente

alamedado em tela tipo nylon

Passarela em madeira

trilha natural

GRAMADO ESTIMADO
A=2.200M²


piso intertravado

PLANTA DE URBANIZAÇÃO
ESCALA 1/250

COBERTURA PERGOLADO EM MADEIRA
escala 1/50

- ARVORE
- AGUA
- GRAMA
- PISO INTERTRAVADO

LEGENDA		
	IMPLANTAÇÃO DE MESAS	3 UNIDADES
	PISO EM BLOQUETE INTERTRAVADO COLORIDO	
	BANCO DE JARDIM EM CONCRETO APARENTE	25 UNIDADES
	LIXEIRA PARA PARQUES REDONDA EM TELA DE MOEDA	10 UNIDADES

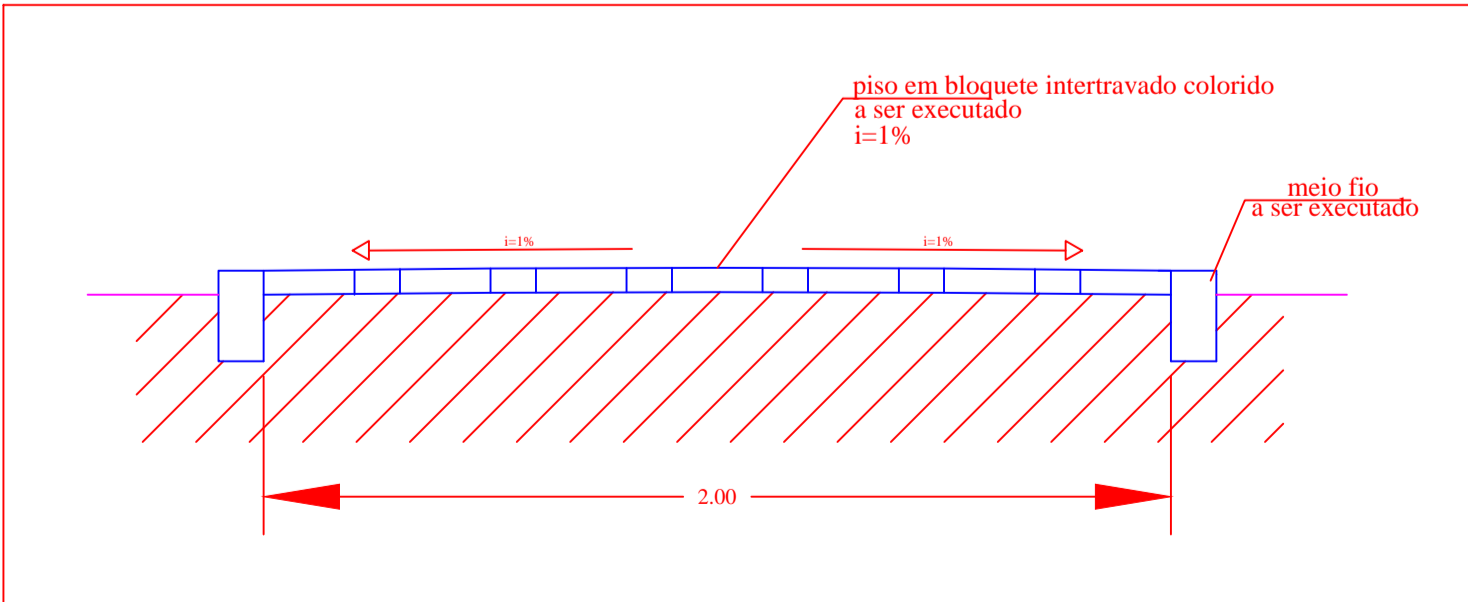

DETALHE DA CALÇADA
S/ ESCALA

PARA USO DA PREFEITURA MUNICIPAL	RESPONSÁVEL TÉCNICO			ESC:
	LAURECI IZIDORO DA SILVA ENGENHEIRO CIVIL - CREA 190708/D			
	PROPRIETÁRIO		INDICADAS	
	JANE REZENDE SILVA ELIZEI PREFEITA DO MUNICÍPIO DE SÃO BENTO ABADE - MG			
	TÍTULO:			DADOS DO PROJETO BÁSICO
	CONSTRUÇÃO DO PARQUE NASCENTE SANTA CRUZ			
	FINALIDADE:			
LAZER				
CATEGORIA DE USO:		PÚBLICO		
CONTEÚDO:				
PLANTA BAIXA E DETALHE				
DATA				
11/2018		FOLHA		
ENDEREÇO:				
AV. MIGUEL NASSAR BAIRRO - CENTRO - SÃO BENTO ABADE - M.G.		UNICA		
ÁREA :				