

NM



RUA ODILON GADBEM DOS SANTOS

LAGO

GRAMADO 01

A=1.234M²

GRAMADO 02

A=529M²

MONGE

CASCATA

TRILHA

PASSARELA

PLANTA DE URBANIZAÇÃO
ESCALA 1/300



ARVORE



AGUA




GRAMA




PISO INTERTRAVADO

LEGENDA:

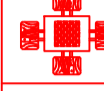

IMPLANTAÇÃO DE MESAS

3 UNIDADES

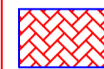

PISO EM BLOQUETE INTERTRAVADO COLORIDO




BANCO DE JARDIM EM CONCRETO APARENTE

16 UNIDADES



LIXEIRA PARA PARQUES REDONDA EM TELA DE MOURA

10 UNIDADES

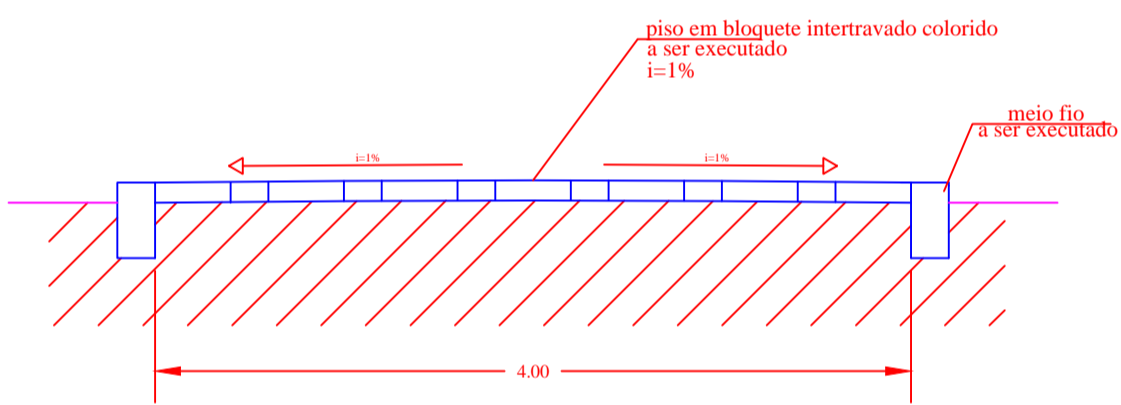

DETALHE DA CALÇADA
S/ ESCALA

RESPONSÁVEL TÉCNICO

LAURECI IZIDORO DA SILVA

ENGENHEIRO CIVIL - CREA 190708/D

PROPRIETÁRIO

JANE REZENDE SILVA ELIZEI

PREFEITA DO MUNICÍPIO DE SÃO BENTO ABADE - MG



TÍTULO:

CONSTRUÇÃO DO PARQUE CORREGO SERRINHA

FINALIDADE:

LAZER

CATEGORIA DE USO:

PÚBLICO

CONTEÚDO:

PLANTA BAIXA E DETALHE

ENDEREÇO:

RUA ODILON GADBEM DOS SANTOS
BAIRRO - CENTRO - SÃO BENTO ABADE - MG

ÁREA:

DATA

11/2018

FOLHA

ÚNICA

ESC:

INDICADAS