



ÁREA UTIL
Â=278.35M²
H=5.0m

PLANTA BAIXA - GALPÃO MULTIUSO
sem escala


COBERTURA E TELHA METÁLICA - BEIRAL 50CM

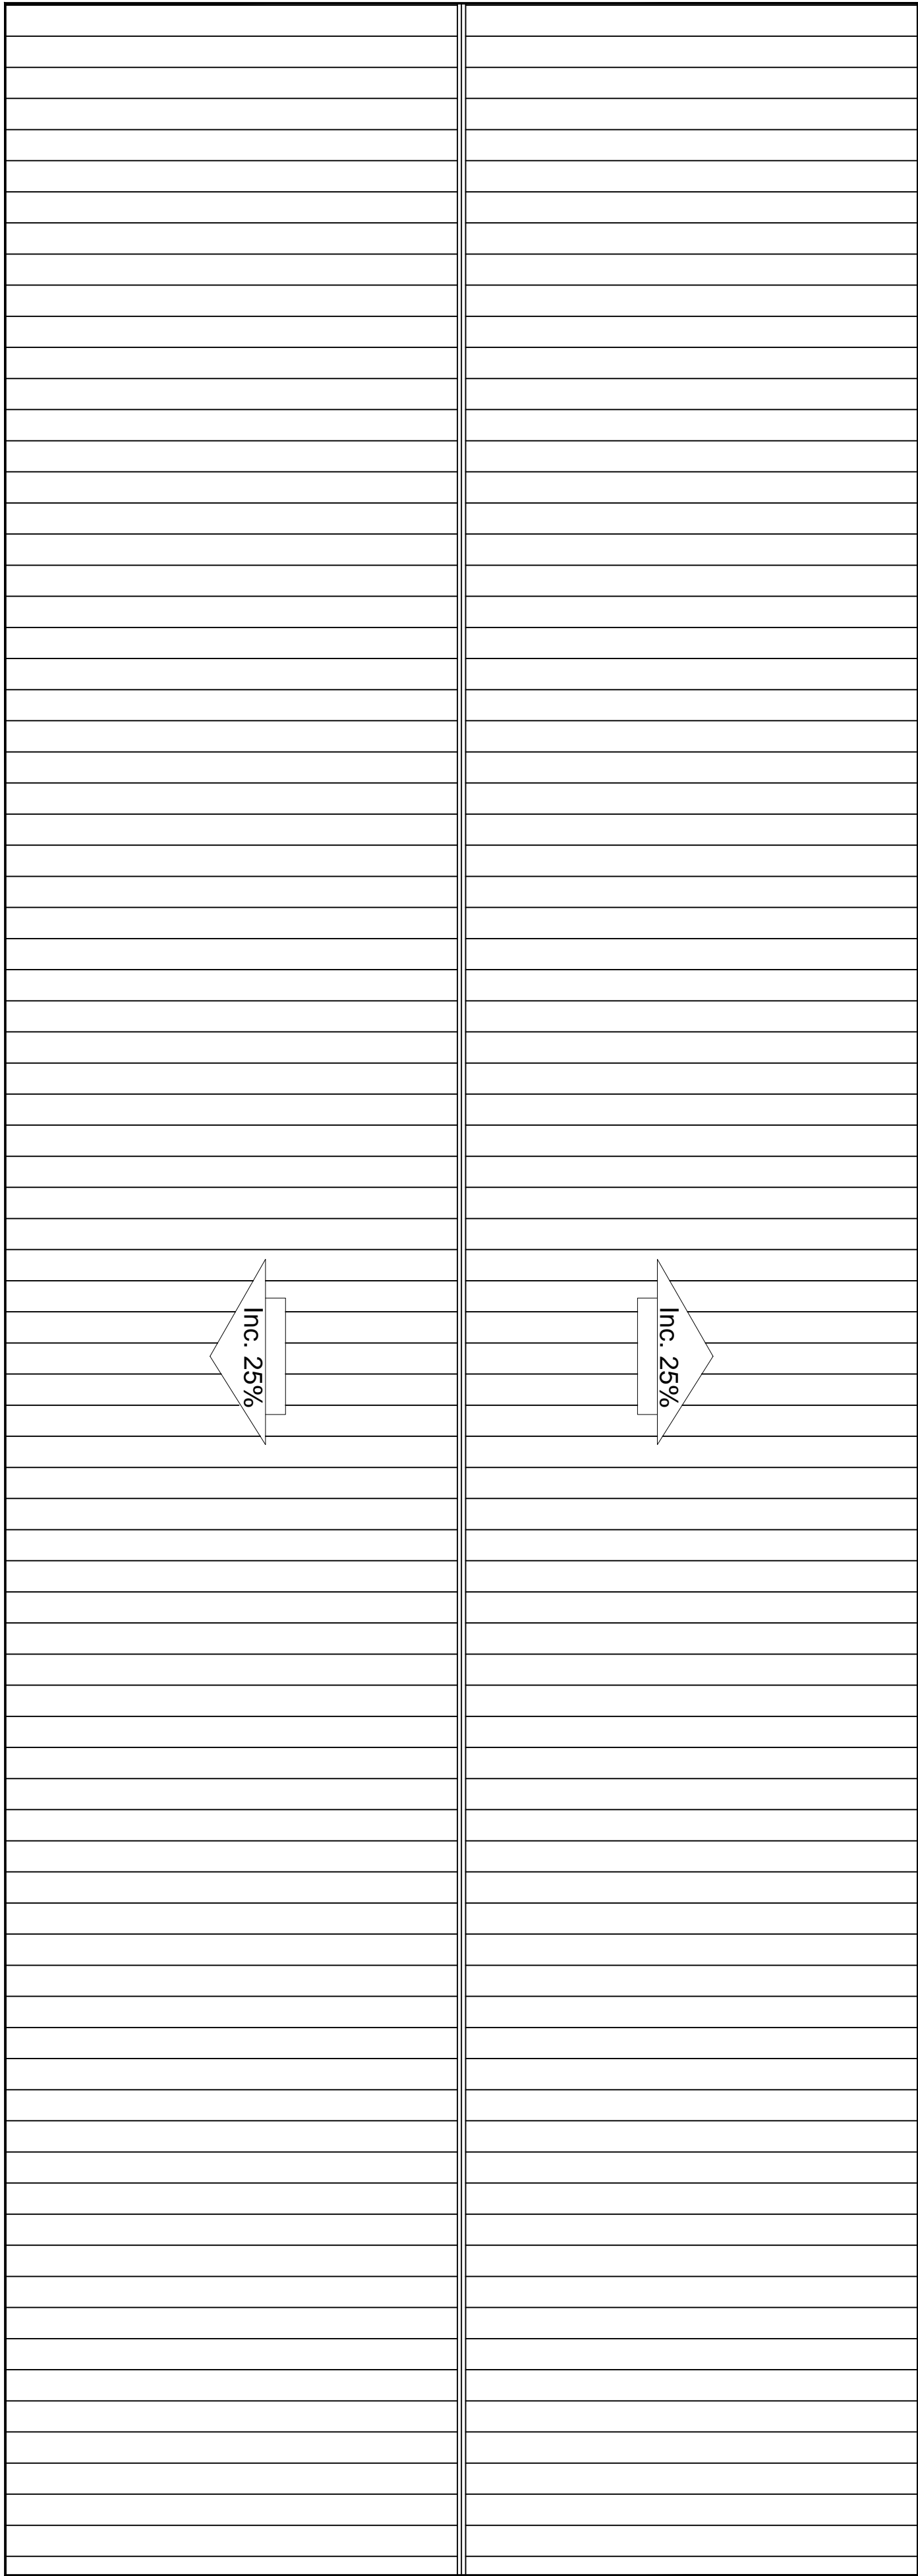


COBERTURA
ESC.1/100

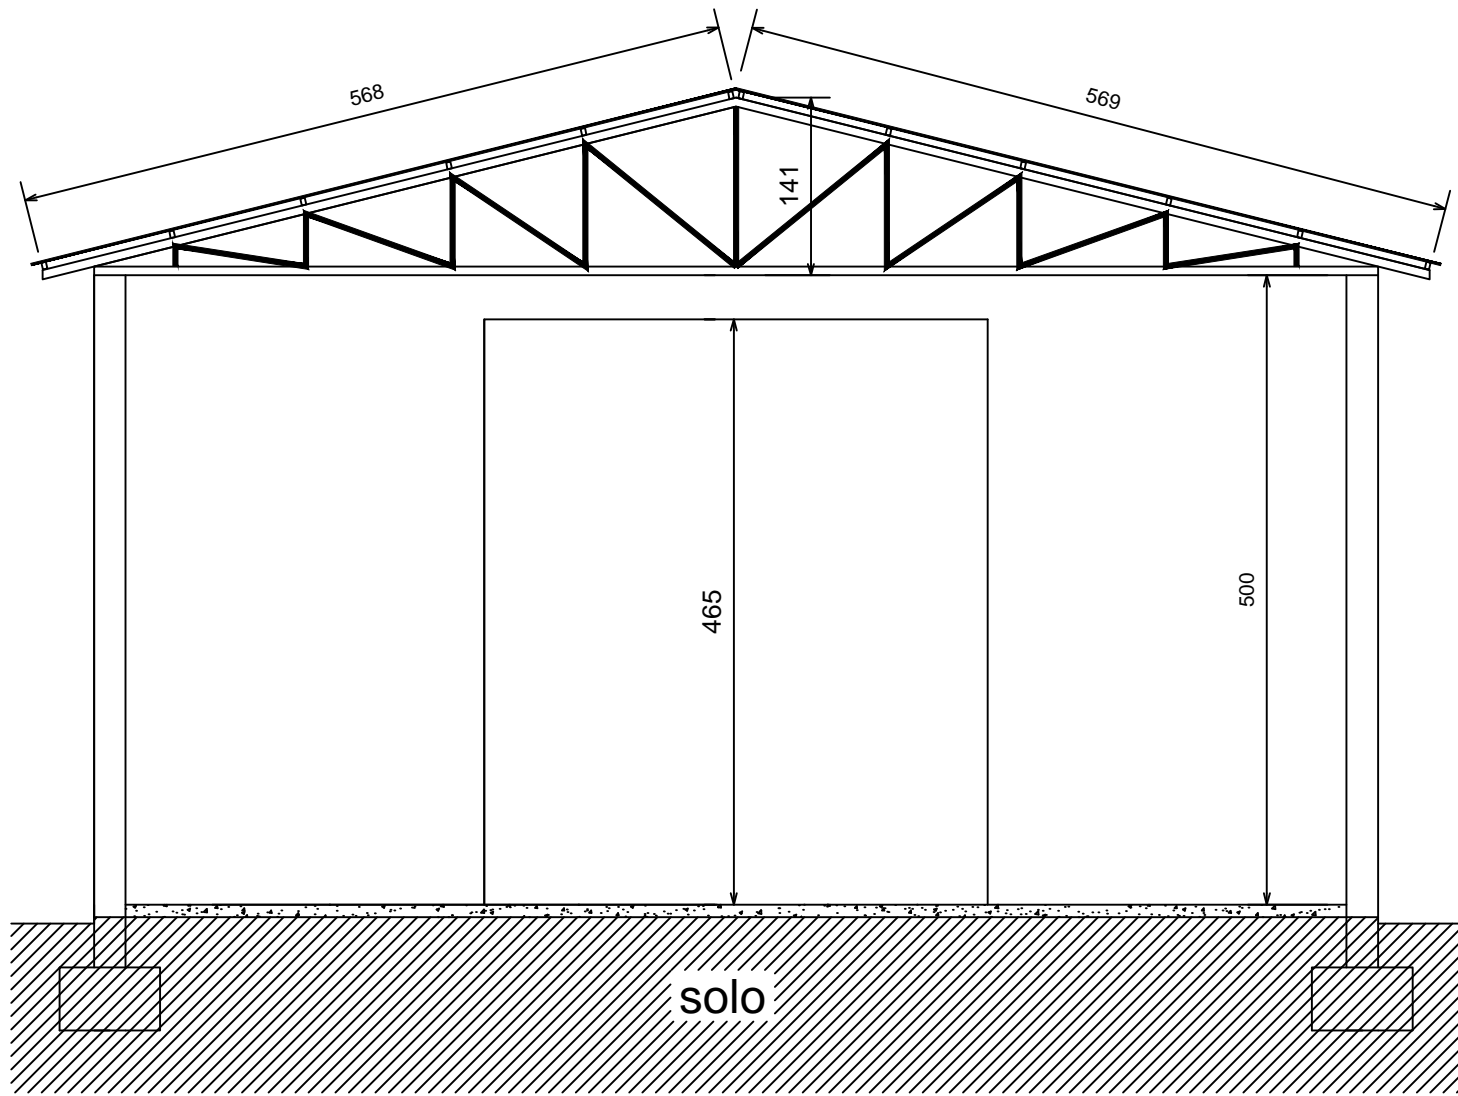

CORTE A-A
ESC.1/100

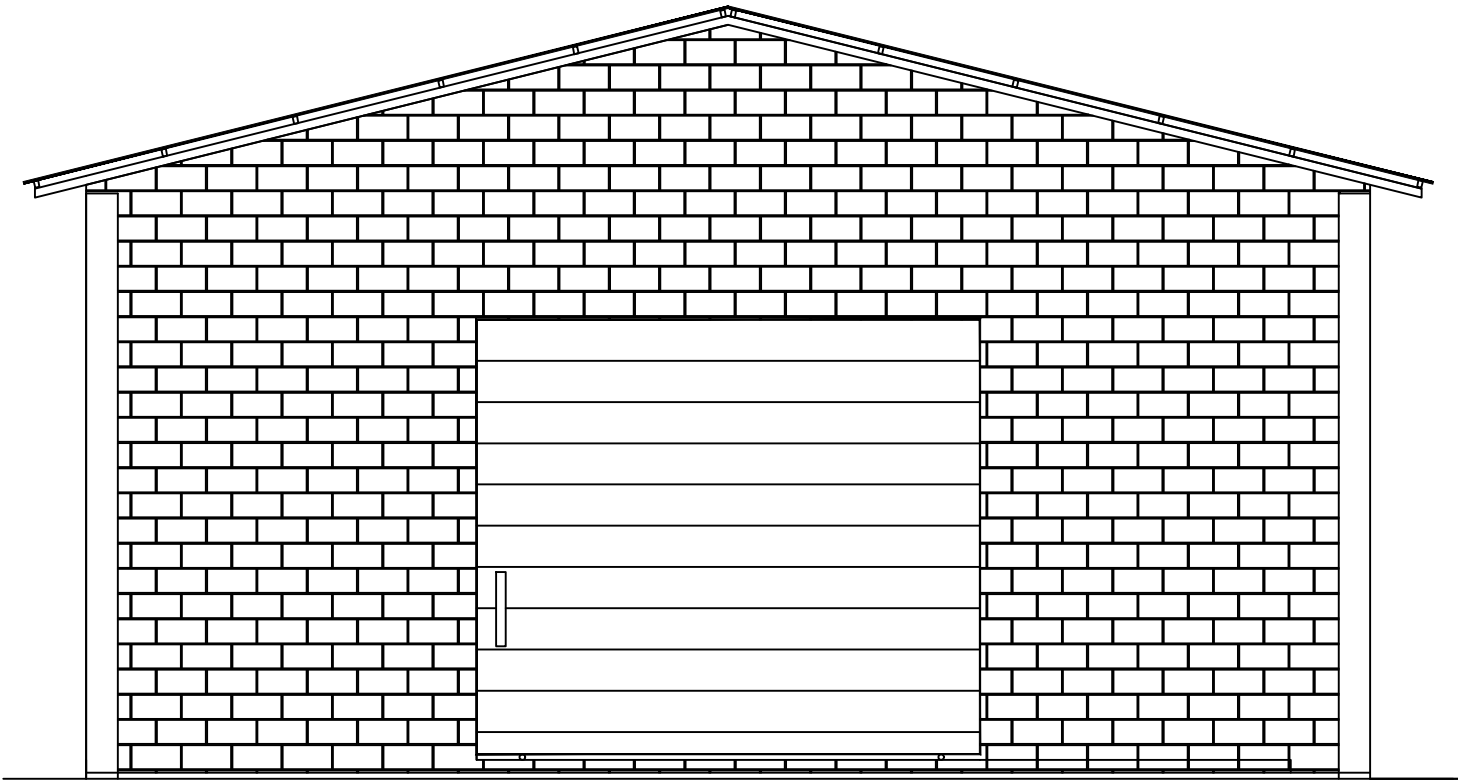

VISTA FRONTAL
ESC.1/100

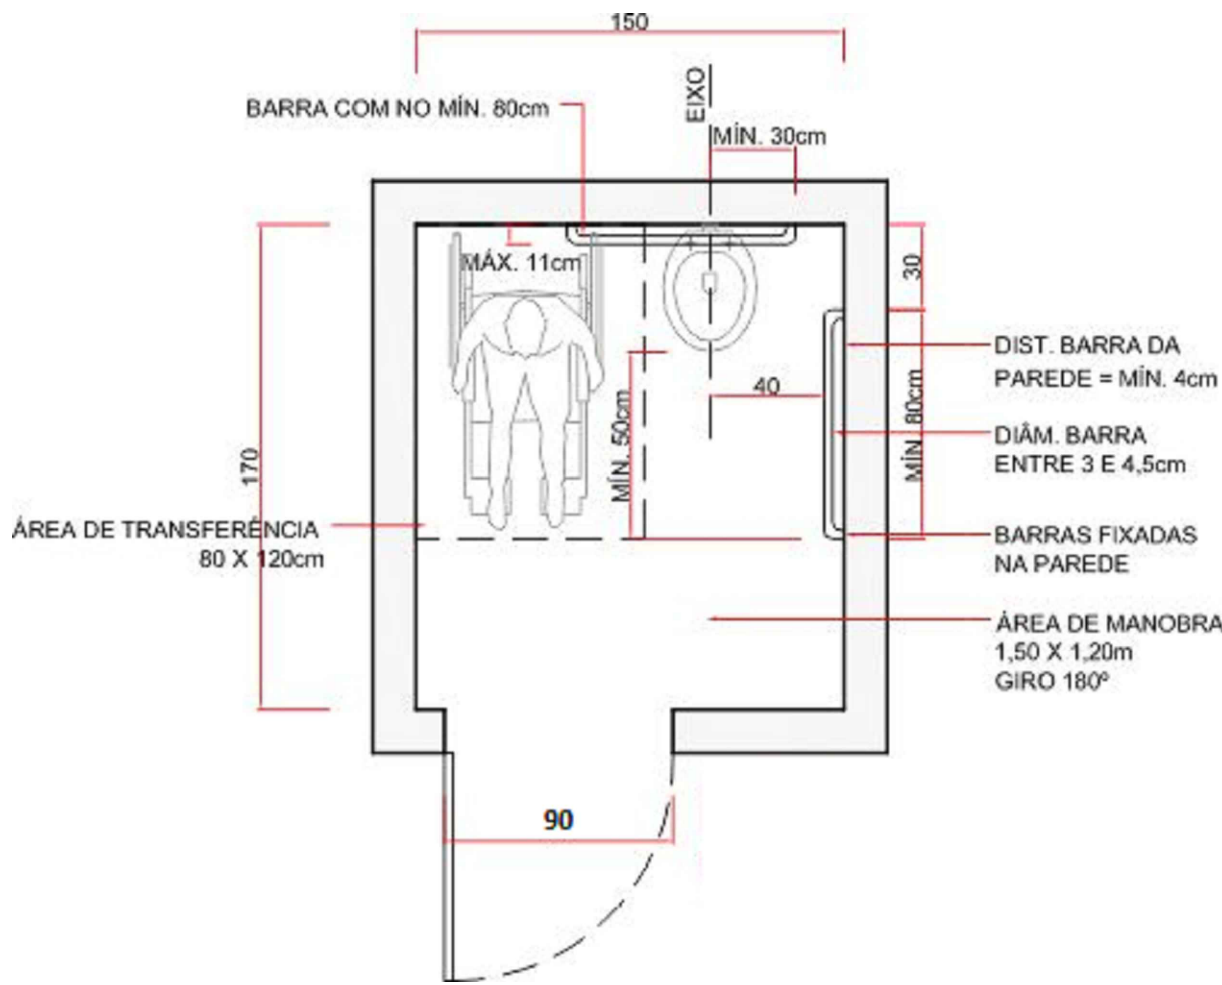

PARA USO DA PREFEITURA MUNICIPAL	RESPONSÁVEL TÉCNICO			ESC:
	<div>LAURECI IZIDORO DA SILVA</div> <div>ENGENHEIRO CIVIL - CREA 190708/D</div>			
	PROPRIETÁRIO			
	<div>JANE REZENDE SILVA ELIZEI</div> <div>PREFEITA DO MUNICÍPIO DE SÃO BENTO ABADE -MG</div>			
DADOS DO PROJETO BÁSICO	TÍTULO		INDICADAS	
	PROJETO ARQUITETÔNICO			
	USO			
	CONTEÚDO			
	PLANTA BAIXA CORTE E COBERTURA			
	ENDEREÇO	DATA		
	RUA CAPARAÓ, SN, BAIRRO MIRANTE DO CAMPO BELO	19/10/17		
		FOLHA		
	ÁREA A CONSTRUIR: 300M²	01		