



VISTA SUPERIOR
sem escala

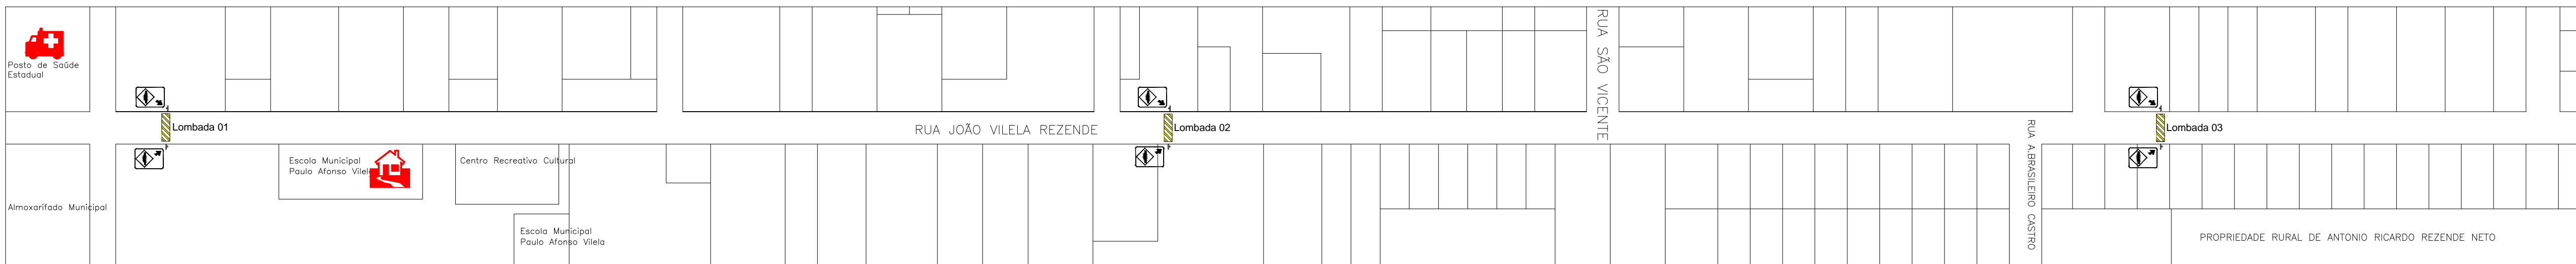


VISTA SUPERIOR
sem escala




VISTA SUPERIOR
sem escala

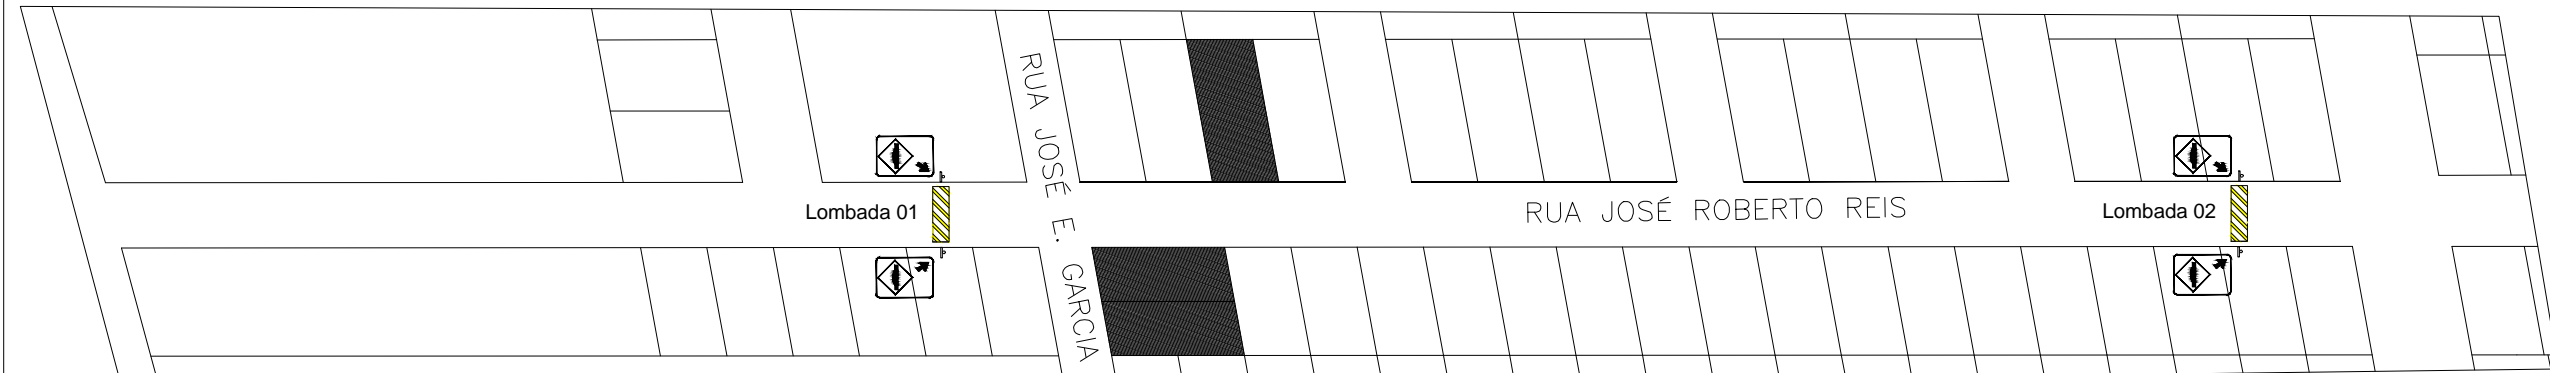


VISTA SUPERIOR
sem escala

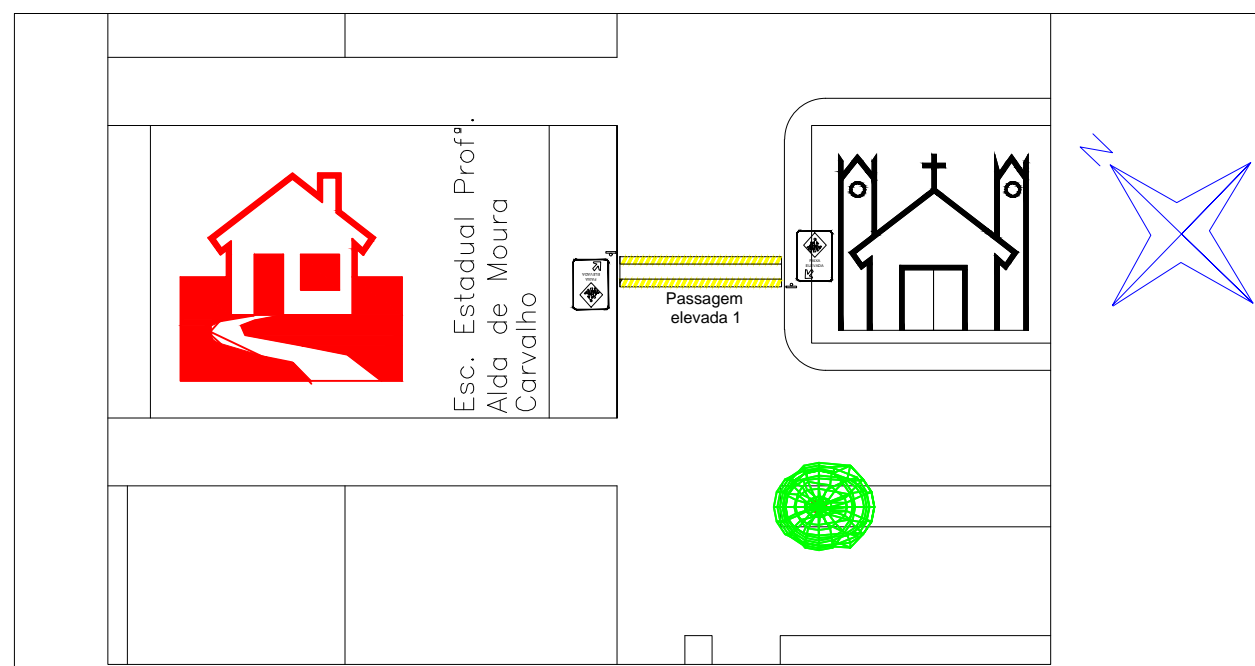


VISTA SUPERIOR
sem escala

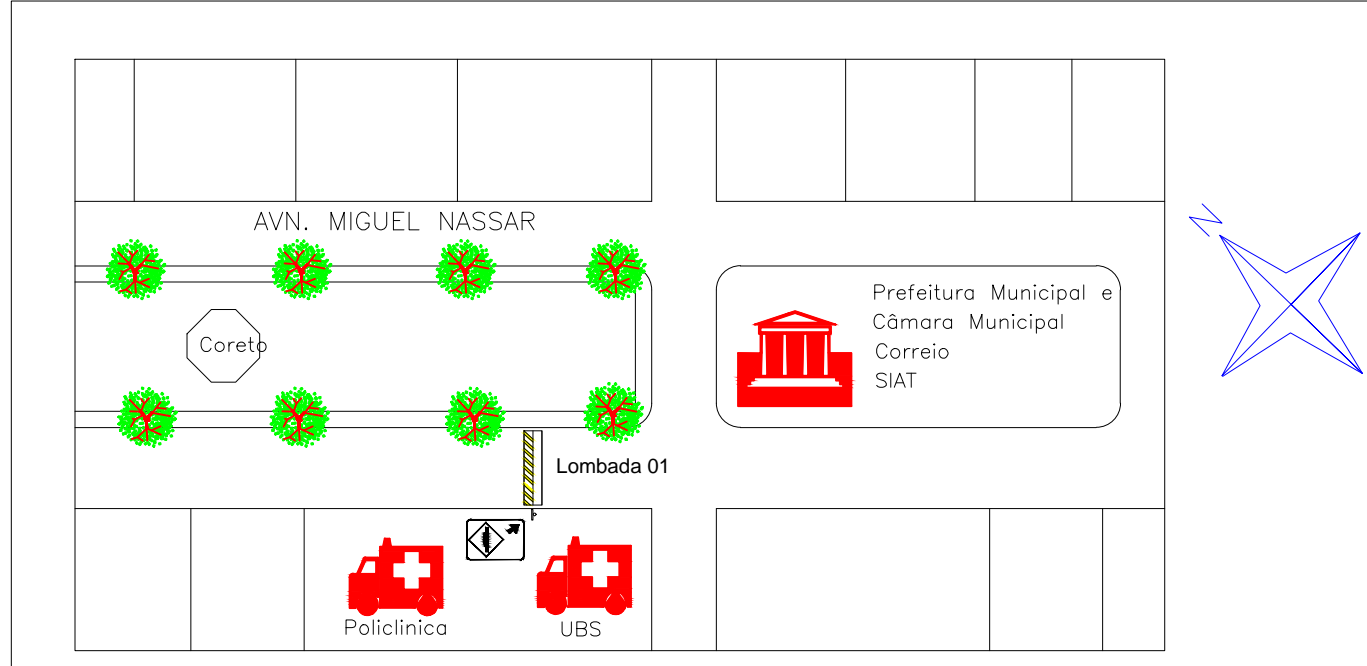


VISTA SUPERIOR
sem escala

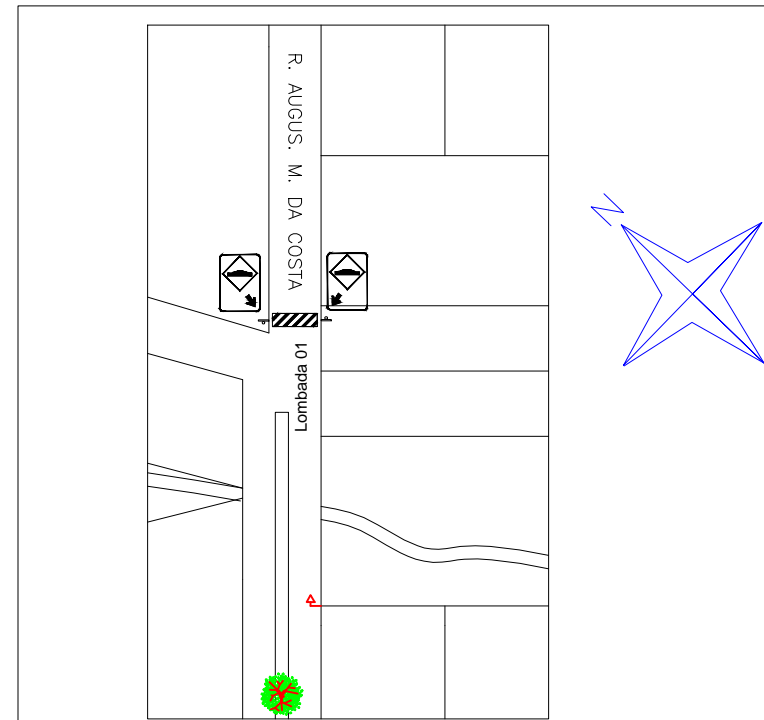


VISTA SUPERIOR
sem escala

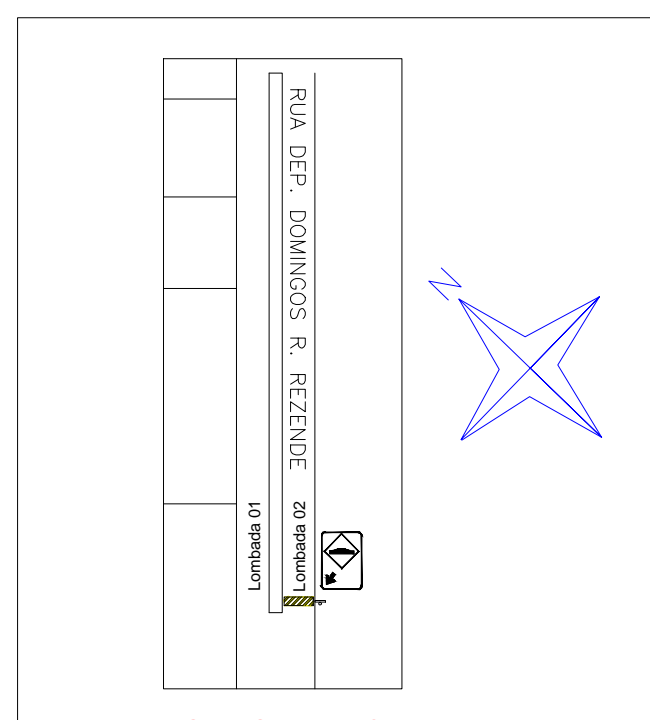

VISTA SUPERIOR
sem escala

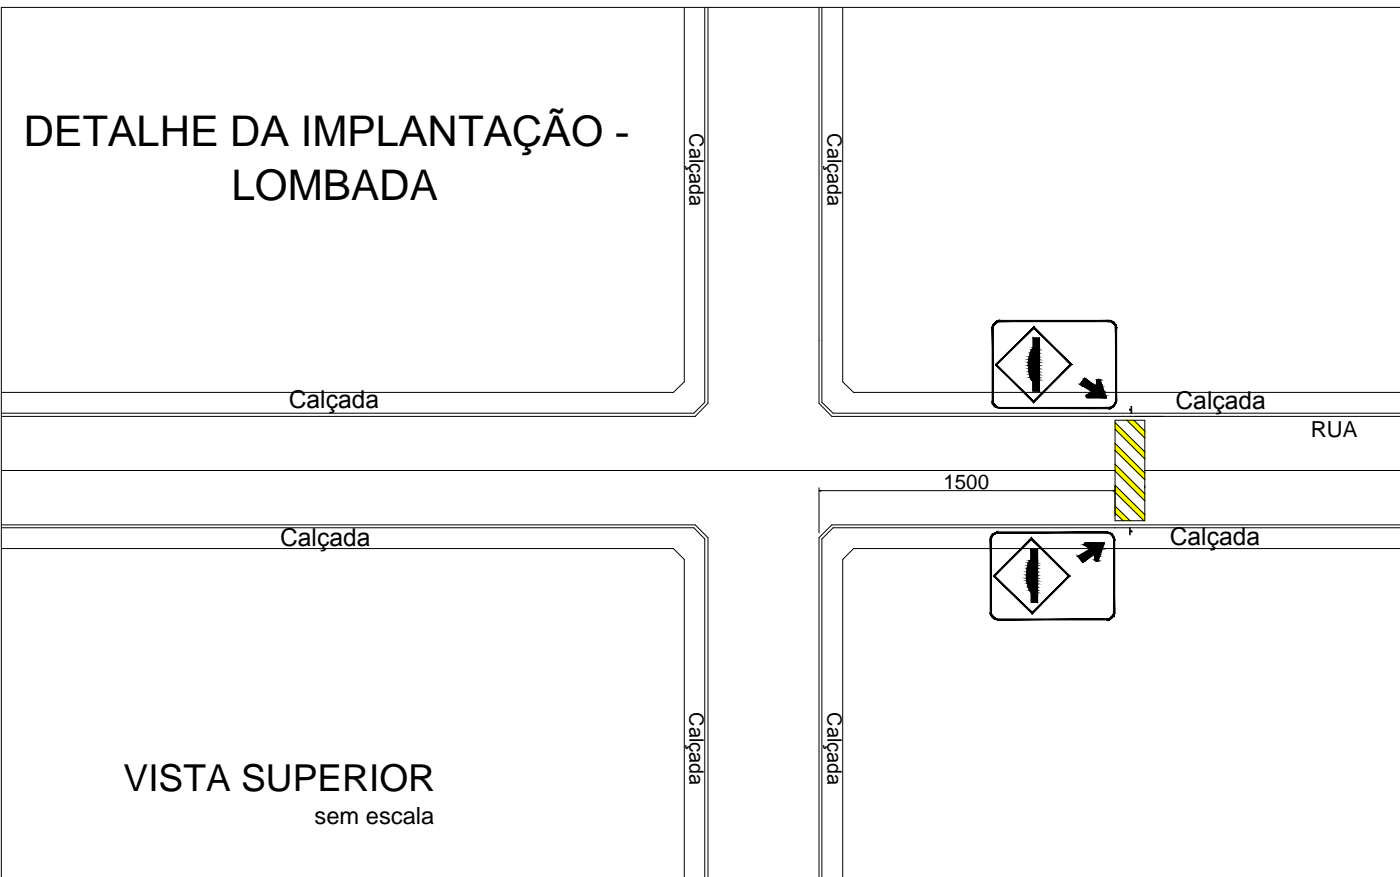


VISTA SUPERIOR
sem escala

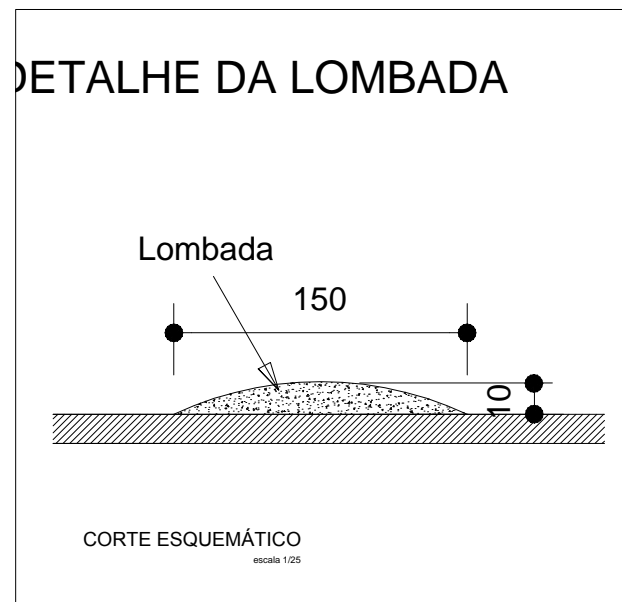

CORTE ESQUEMÁTICO

DETALHE DA FAIXA ELEVADA

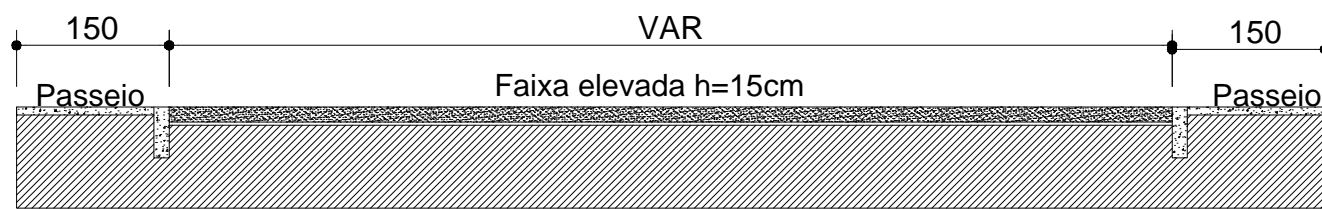

PMSBA			PREFEITURA MUNICIPAL DE SÃO BENTO ABADE		
Rua Odilon Gadem, nº 100 - São Bento Abade - MG					
TÍTULO: PROJETO DE EXECUÇÃO			FOLHA: UNICA		
PROJETO: LOMBADAS E FAIXA ELEVADA					
LOCAL: DIVERSAS RUAS DA CIDADE					
PROPRIETÁRIO: PREFEITURA MUNICIPAL DE S.B.ABADE		ESCALA: INDICADAS		DATA: JULHO/2018.	
LOCALIDADE: SÃO BENTO ABADE - MG					
PROPRIETÁRIO: PREFEITURA MUNICIPAL			PROJETO: LAURECI IZIDORO DA SILVA CREA: 190.708/D-MG		